

ÚZEMNÍ PLÁN OBCE HORNÍ ÚJEZD


ETAPA: NÁVRH NÁVRH DOPRAVNÍHO ŘEŠENÍ

MĚŘÍTKO 1 : 5 000

	HRANICE OBCE
	SOUČASNÉ ZASTAVĚNÉ ÚZEMÍ
STAV	NÁVRH
	SILNICE III. TŘÍDY (OP 15m)
	MÍSTNÍ KOMUNIKACE S NAVRŽENÝMI CHODNÍKY
	MÍSTNÍ KOMUNIKACE A CESTY
	PARKOVIŠTĚ
	MOST
	ROZŠÍŘENÍ KOMUNIKACE
	ZASTÁVKA BUS
	DOCHÁZKOVÁ VZDÁLENOST 300m AUTOBUSOVÉ ZASTÁVKY
	KRÍŽOVATKY
	KATEGORIZACE KOMUNIKACE
	OCHRANNÁ PÁSKA

• BUDOUCÍ VYUŽITÍ FUNKČNÍCH PLOCH

	SMÍŠENÉ OBYTNÉ PLOCHY
	ČISTÉ OBYTNÉ PLOCHY VENKOVSKÉHO CHARAKTERU
	REKREAČNÍ PLOCHY
	OBČANSKÁ VYBAVENOST
	PLOCHY PRO VOLNÝ ČAS, SPORT A REKREACI
	VĚŘEJNÁ PARKOVÁ ZELEN'
	PLOCHY ZEMĚDĚLSKÉ PRVOVÝROBY
	PLOCHY VÝROBY, SKLADŮ, SLUŽEB
	LOUKY, PASTVINY
	VODNÍ PLOCHY
	VODNÍ TOKY
	PLOCHY PRO SKLAD NEZÁVADNÉ ZEMINY

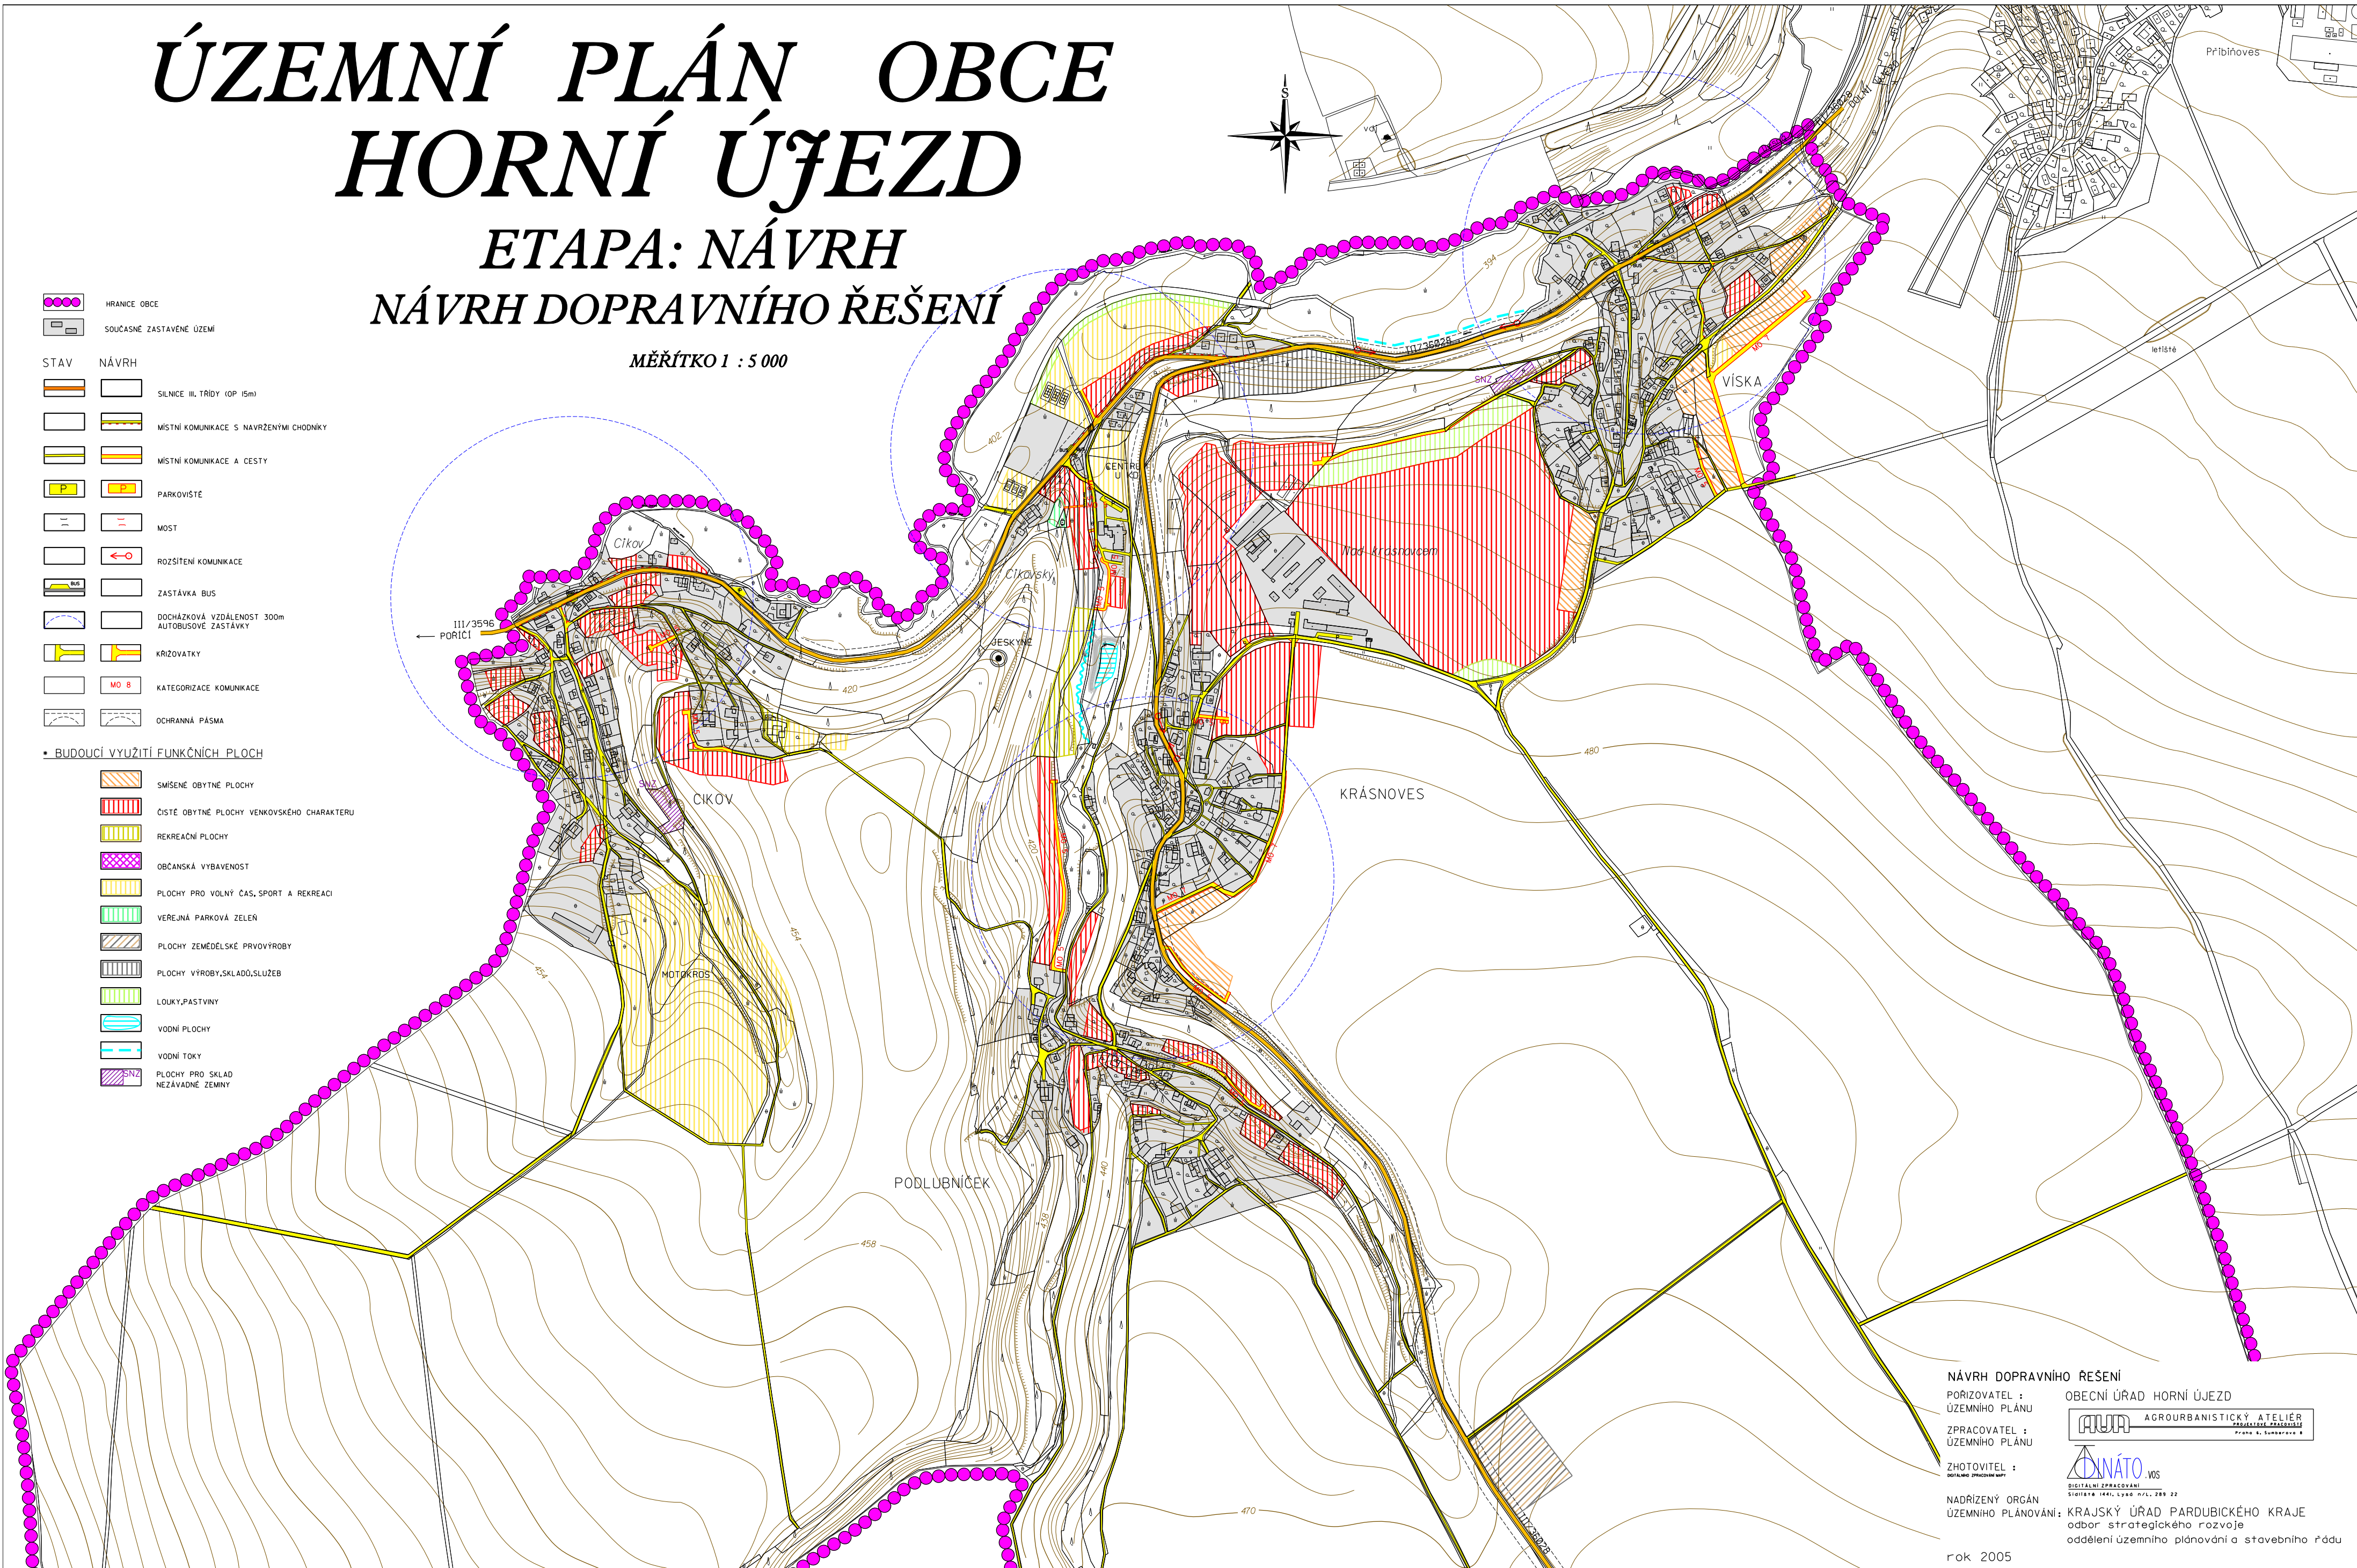

NÁVRH DOPRAVNÍHO ŘEŠENÍ
 PŘÍPRAVITEL : OBEČNÍ ÚŘAD HORNÍ ÚJEZD
 ÚZEMNÍHO PLÁNU
 ZPRACOVATEL : AGROURBANISTICKÝ ATELIER
 ÚZEMNÍHO PLÁNU
 ZHOTOVITEL : DYNÁTO .WS
 DIGITÁLNÍ ÚPRAVY
 DIGITÁLNÍ ÚPRAVY MAPY
 NADŘÍZENÝ ORGÁN : KRAJSKÝ ÚŘAD PARDUBICKÉHO KRAJE
 ÚZEMNÍHO PLÁNOVÁNÍ : odbor strategického rozvoje
 oddělení územního plánování a stavebního řádu
 rok 2005