


ÚP HORNÍ ÚJEZD

Koordinační výkres

M 1 : 5 000

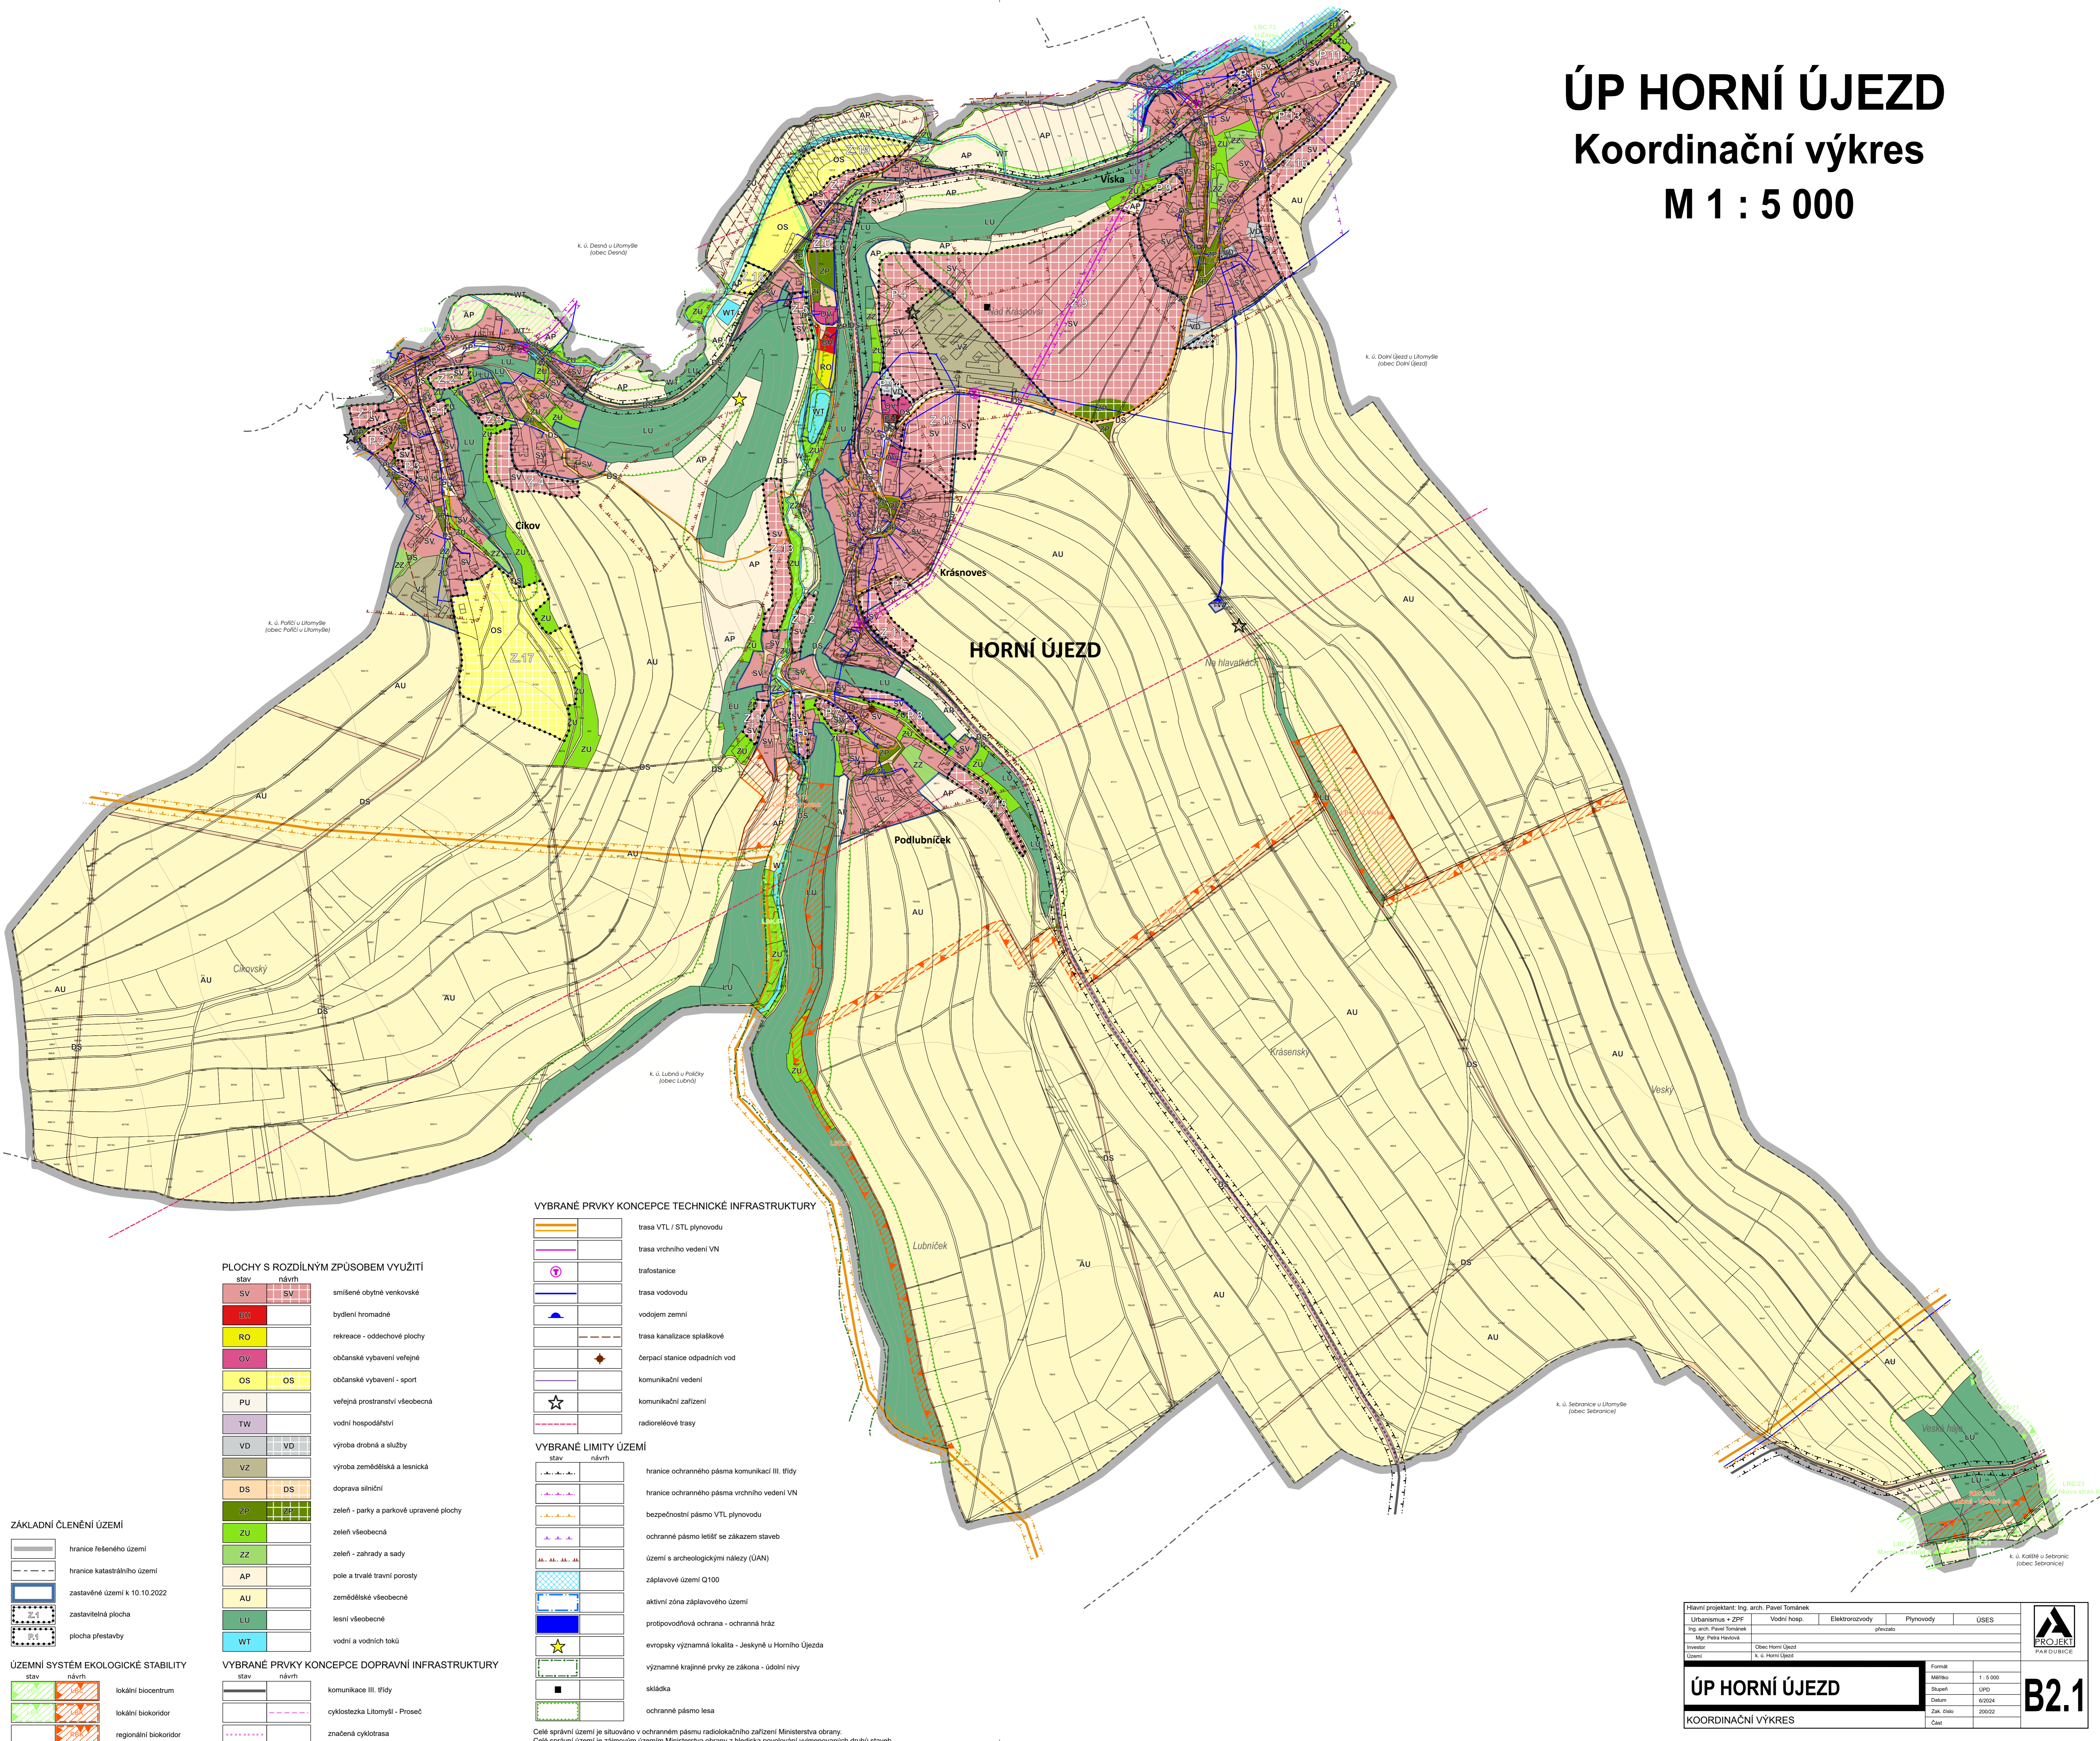

PLOCHY S ROZDÍLNÝM ZPŮSOBEM VYUŽITÍ

stav	návrh	smíšené obytné venkovské
SV	SV	smíšené obytné venkovské
BO		bydlení hromadné
RO		rekreace - odděchové plochy
OV		občanské vybavení veřejné
OS	OS	občanské vybavení - sport
PU		veřejná prostranství všeobecná
TW		vodní hospodářství
VD	VD	výroba drobná a služby
VZ		výroba zemědělská a lesnická
DS	DS	doprava silniční
ZP	ZP	zeleň - parky a parkové upravené plochy
ZU		zeleň všeobecná
ZZ		zeleň - zahrady a sady
AP		pole a trvalé travní porosty
AU		zemědělské všeobecné
LU		lesní všeobecné
WT		vodní a vodních loků

ZÁKLADNÍ ČLENĚNÍ ÚZEMÍ

	hranice řešeného území
	hranice katastrálního území
	zastavěné území k 10.10.2022
	zastavitelná plocha
	plocha přestavby

ÚZEMNÍ SYSTÉM EKOLOGICKÉ STABILITY

	lokální biocentrum
	lokální biokoridor
	regionální biokoridor

VYBRANÉ PRVKY KONCEPCE DOPRAVNÍ INFRASTRUKTURY

stav	návrh	komunikace III. třídy
		komunikace III. třídy
		cyklostezka Litomyšl - Proseč
		značená cyklotrasa

VYBRANÉ PRVKY KONCEPCE TECHNICKÉ INFRASTRUKTURY

	trasa VTL / STL plynovodu
	trasa vrchního vedení VN
	trafostanice
	trasa vodovodu
	vodjím zemní
	trasa kanalizace splaškové
	čerpačací stanice odpadních vod
	komunikační vedení
	komunikační zařízení
	radioreléové trasy

VYBRANÉ LIMITY ÚZEMÍ

	hranice ochranného pásma komunikací III. třídy
	hranice ochranného pásma vrchního vedení VN
	bezpečnostní pásmo VTL plynovodu
	ochranné pásmo letišť se zákazem staveb
	území s archeologickými nálezy (ÚAN)
	záplavové území Q100
	aktivní zóna záplavového území
	protipovodňová ochrana - ochranná hráz
	evropsky významná lokalita - Jeskyně u Horního Újezda
	významné krajinné prvky ze zákona - údolní nížiny
	skládky
	ochranné pásmo lesa

Celé správní území je situováno v ochranném pásmu radiolokačního zařízení Ministerstva obrany.
 Celé správní území je významným územím Ministerstva obrany z hlediska povolování výměnovaných druhů staveb.

Hlavní projektant: Ing. arch. Pavel Tománek	Vodní hosp.	Elektronovody	Plynovody	ÚSES
Titul: Ing. arch. Pavel Tománek	projekt			
Investor: Mgr. Petra Horová	Obec Horní Újezd			
Území: K. ú. Horní Újezd	K. ú. Sebrance u Litomyšle (obec Sebrance)			
Formát: A3	Stupeň: ÚPD	1:5 000		
Datum: 6/2024	Zak. číslo: 20022			
Číslo: 20022				

ÚP HORNÍ ÚJEZD

KOORDINAČNÍ VÝKRES

B2.1